


LEGENDA

- 1 WIATROŁAP**
2-3 RECEPCJA - POCZEKALNIA
 DR Drukarka wielofunkcyjna
 FO Fotelik z oparciem - pokrycie zmywalne
 LR Lada recepcyjna
 KFI Kasa fiskalna
 K1 Krzesło obrotowe z regulowaną wysokością oparcia - pokrycie zmywalne
 KART Kartoteka na dokumenty
 T Aparat telefoniczny
 SDR Szafla pod drukarkę
 SUP Szafla na ubrania pacjentów lub wieszaki
 WB Wiadro pedałowe z wkładem foliowym na odpady biurowe
 W Wiadro z wkładem foliowym na odpady komunalne
 ZK Zestaw komputerowy PC z monitorem
 LO Listwa odblaskowa
- 4 POMIESZCZENIA SOCJALNE**
 CHP6 Chłodziarka podblatowa do zabudowy
 CZ Czajnik elektryczny
 DM Dozownik mydła w płynie
 EKS Ekspres do kawy
 KM Kuchenka mikrofalowa
 KO Krzesło z oparciem - pokrycie zmywalne
 PR Podajnik ręczników papierowych
 SJ Stół kuchenny
 SUD4 Szafla BHP - dwudzielna
 UZ Umywalka ceramyczna w zabudowie (bateria termostastyczna)
 W1 Wiadro z wkładem foliowym na odpady komunalne
 ZMSD Zabudowa szafkami - szafki stojące na podłodze
 ZMSG Zabudowa szafkami - szafki wiszące
 ZO Zlewomywalk ze stali nierdzewnej, jedna komora z oczekaczem w zabudowie (bateria termostastyczna)
- 5 POMIESZCZENIA PORZĄDKOWE**
 DMB Dozownik mydła w płynie (uruchamiany bez kontaktu z dłonią - np. łokciowy)
 DSB Dozownik płynu do dezynfekcji rąk (uruchamiany bez kontaktu z dłonią - np. łokciowy)
 CHO Chłodziarka wolnostojąca do przechowywania odpadów medycznych
 PR Podajnik ręczników papierowych
 RCH Regał zamykany drzwiami na środki chemiczne i płyny
 RSRC Regał zamykany drzwiami na środki czystości typu ręczniki, papier toaletowy
 ZLU Zlew porządkowy z wbudowaną umywalką
 WPO Wózek porządkowy
- 6 WC PACJENTÓW I OSÓB NIEPEŁNOSPRAWNYCH**
 DM Dozownik mydła w płynie
 L Lustro ścienne
 MUN Miska ustępowa dostosowana dla osób niepełnosprawnych, wisząca
 P1 Poręcz dla niepełnosprawnych do WC - pozioma
 P2 Poręcz dla niepełnosprawnych do WC - pozioma podnoszona
 P3 Poręcz dla niepełnosprawnych do umywalki - pętla przy umywalkowej
 PP Podajnik palety toaletowego
 PR Podajnik ręczników papierowych
 UN Umywalka ceramyczna dla niepełnosprawnych (bateria termostastyczna)
 W Wiadro pedałowe z wkładem foliowym na odpady komunalne
- 7 WC PERSONELU**
 DM Dozownik mydła w płynie
 L Lustro ścienne
 MU Miska ustępowa, wisząca
 PP Podajnik papieru toaletowego
 PR Podajnik ręczników papierowych
 U Umywalka ceramyczna ścienna (bateria termostastyczna)
 W Wiadro pedałowe z wkładem foliowym na odpady komunalne
- 8 GABINET ZABIEGOWY**
 B126 Burko
 CHW Chłodziarka podblatowa
 DMB Dozownik mydła w płynie (uruchamiany bez kontaktu z dłonią - np. łokciowy)
 DR Drukarka
 DSB Dozownik płynu do dezynfekcji rąk (uruchamiany bez kontaktu z dłonią - np. łokciowy)
 K1 Krzesło obrotowe z regulowaną wysokością i oparciem - pokrycie zmywalne
 KO Krzesło z oparciem - pokrycie zmywalne
 LE2 Leżanka medyczna z zasobnikiem na przesłania
 LZP Lampa zabiegowa
 PR Podajnik ręczników papierowych
 POW Pojemnik na odpady medyczne
 SDR Szafla pod drukarkę
 SPN Stół do pielęgnacji niemowląt z półką na wagę
 ST275 Stół zabiegowy
 TL Taboret lekarski - pokrycie zmywalne
 UZAB Umywalka ceramyczna w zabudowie (armatura uruchamiana bez kontaktu z dłonią - np. baterie łokciowe), bateria termostastyczna
 W1 Wiadro z wkładem foliowym na odpady komunalne
 WB Wiadro pedałowe z wkładem foliowym na odpady biurowe
 ZK Zestaw komputerowy PC z monitorem
 ZMSD Zabudowa szafkami - szafki stojące na podłodze
 ZMSG Zabudowa szafkami - szafki wiszące
 ZO Zlewomywalk ze stali nierdzewnej, jedna komora z oczekaczem w zabudowie (bateria termostastyczna)
 WGM Waga dla niemowląt
 LO Listwa odblaskowa
- 9 GABINET BADAŃ LEKARSKICH - KONSULTACYJNY**
 B126 Burko
 DMB Dozownik mydła w płynie (uruchamiany bez kontaktu z dłonią - np. łokciowy)
 DR Drukarka
 DSB Dozownik płynu do dezynfekcji rąk (uruchamiany bez kontaktu z dłonią - np. łokciowy)
 K1 Krzesło obrotowe z regulowaną wysokością i oparciem - pokrycie zmywalne
 KO Krzesło z oparciem - pokrycie zmywalne
 LE2 Leżanka medyczna z zasobnikiem na przesłania
 PR Podajnik ręczników papierowych
 SDR Szafla pod drukarkę
 SPN Stół do pielęgnacji niemowląt z półką na wagę
 ST275 Stół zabiegowy
 TL Taboret lekarski - pokrycie zmywalne
 UAB Umywalka ceramyczna ścienna (armatura uruchamiana bez kontaktu z dłonią - np. baterie łokciowe), bateria termostastyczna
 W Wiadro z wkładem foliowym na odpady komunalne
 WB Wiadro pedałowe z wkładem foliowym na odpady biurowe
 ZK Zestaw komputerowy PC z monitorem
 WGM Waga dla niemowląt
 LO Listwa odblaskowa

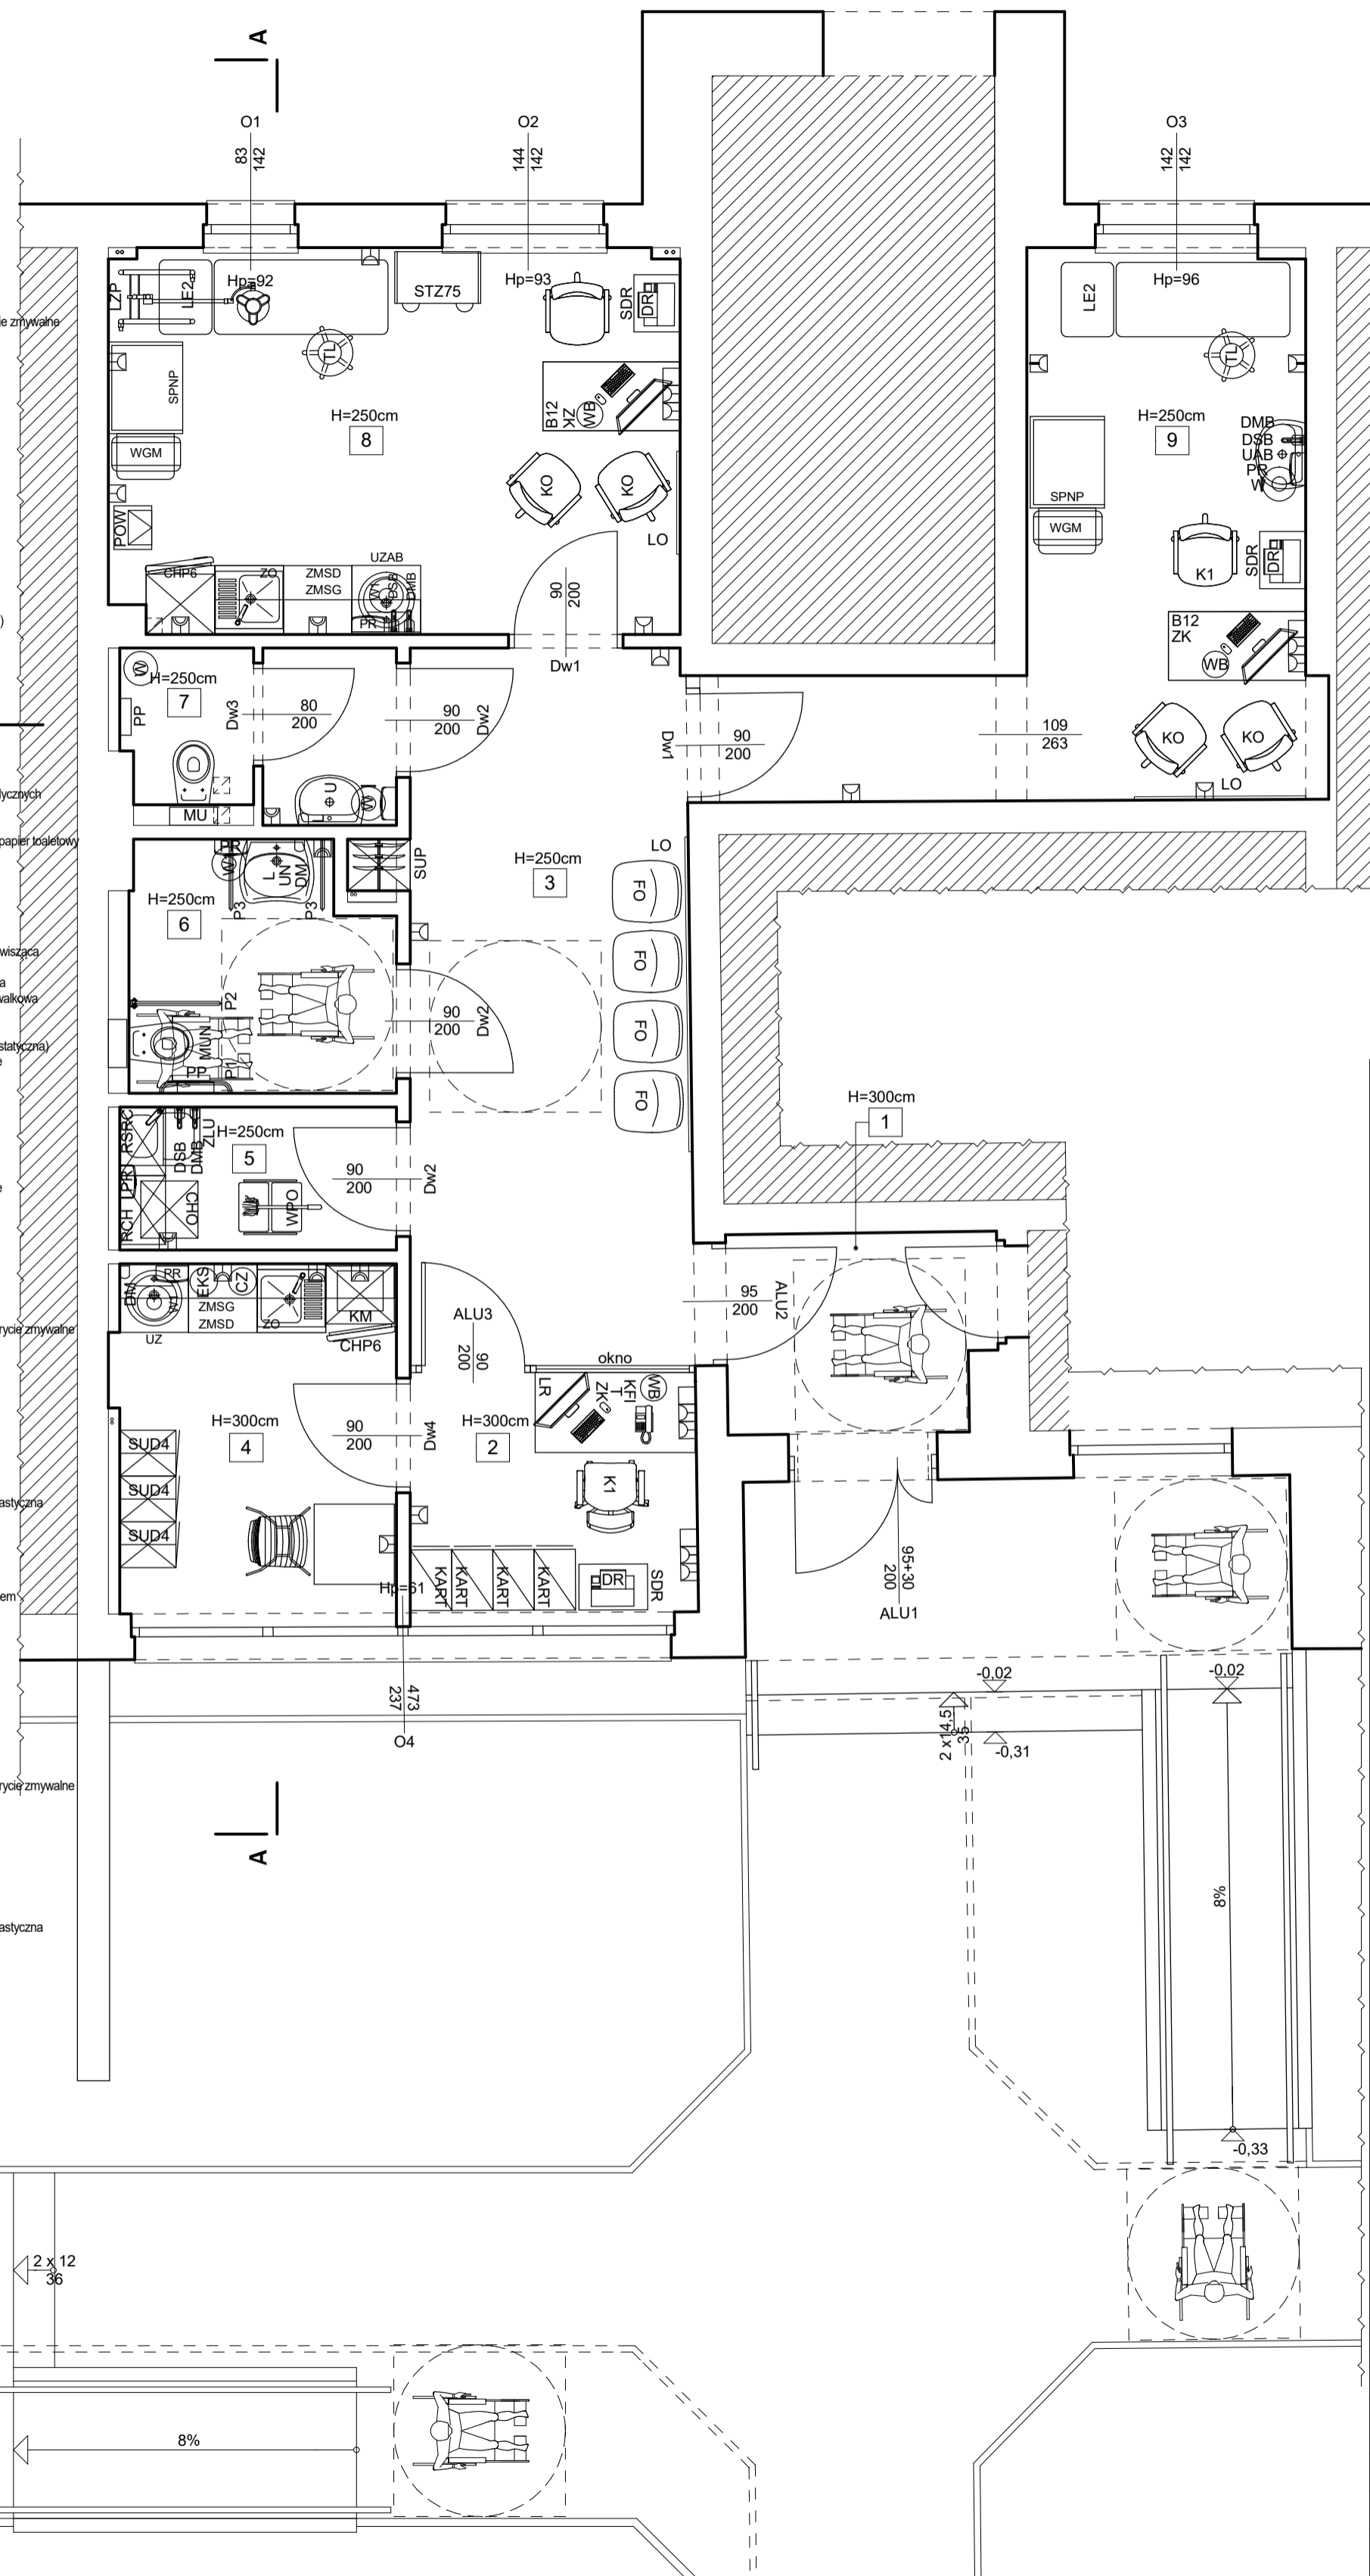

RZUT PARTERU
 skala 1:50

LP	NAZWA POMIESZCZENIA	POW. UŻYTKOWA
1	WIATROŁAP - CZĘŚĆ WSPÓLNA gres	3,96 m ²
2	RECEPCJA gres	5,37 m ²
3	POCZEKALNIA gres	15,51 m ²
4	POMIESZCZENIE SOCJALNE gres	7,52 m ²
5	POMIESZCZENIE PORZĄDKOWE gres	3,03 m ²
6	WC PACJENTÓW / OSÓB NIEPEŁNOSPRAWNYCH gres	4,81 m ²
7	WC PERSONELU gres	3,43 m ²
8	GABINET ZABIEGOWY / SZCZEPIEŃ wykładzina pcv	16,81 m ²
9	GABINET BADAŃ LEKARSKICH / KONSULTACYJNY wykładzina pcv	15,14 m ²
		75,58 m²

UWAGA! Technologia lokalu według odrębnego opracowania, autor: TECHMED Kamil Romanowski

Branża	ARCHITEKTURA	ul. Rynek 17 lokal 4, 05-140 Serock	ART INDUSTRY
Faza	PB+PW	Skala 1:50	
Data	18.06.2020	tel. 22 782 85 55, tel. kom. 691 517 795	e-mail: kst.architekto@onet.pl
Inwestor	SEROCKIE INWESTYCJE SAMORZĄDOWE SP. Z O.O. ul. Rynek 21, 05-140 Serock		
Nazwa projektu	PRZEBUDOWA ZE ZMIANĄ SPOSOBU UŻYTKOWANIA LOKALU USŁUGOWEGO NA PRZYCHODNIE OGÓLNOLEKARSKĄ - PODMIOT DZIAŁALNOŚCI LECZNICZEJ		
Adres budowy	ZĘGRZE, dz. nr ew. 111/302, gmina Serock ul. płk. Kazimierza Drewnowskiego 1, 05-140 Zegrze		
Nazwa rysunku	RZUT PARTERU - ARANŻACJA POMIESZCZEŃ		
Projektant	mgr inż. arch. SEBASTIAN KLAUDIUSZ LESZCZYŃSKI nr upr. bud. w specj. architektonicznej MA/032/17		
Sprawdzający	mgr inż. arch. ALEKSANDER WIETROW nr upr. bud. w specj. architektonicznej 608/86/0s		